Ofício nº 290 /16 Salvador, 16 de dezembro de 2016.

A Sua Senhoria o Senhor
CARLOS LIMA CAVALCANTI NETO
Diretor Legislativo da Câmara Municipal de Salvador

Senhor Diretor

Em resposta ao ofício nº 066 - DIREL de 22 de novembro de 2016, referente à tramitação do Projeto de Lei nº 289/2016 de autoria do vereador **ANTONIO MARIO**, informo a Vossa Senhoria para conhecimento do autor, que segundo a SUCOM não há registro em seus arquivos de logradouro público identificado como ***Praça do Cacau Verde.***

Para fins de denominação oficial, encaminho minuta de Projeto de Lei e respectiva planta de localização.

Atenciosamente,

PEDRO RODAMILANS
Assessor do Prefeito

RECEBIDO
em, 16 / 12 / 16
Cinta
DIRETORIA LEGISLATIVA
CÂMARA DE SALVADOR
10:49

MINUTA PROJETO DE LEI DE LOGRADOURO

Denomina de **Cacau Verde** a um logradouro público desta Cidade.

A CÂMARA MUNICIPAL DO SALVADOR

DECRETA:

Art. 1º - Fica instituído o logradouro **Praça do Cacau Verde**, com **codlog nº 24518**, cujo o confrontante é Rua Mamorana, codlog nº 01825

Art. 2º - Coordenadas UTM, SAD 69, de referência da Praça: X= 555.673,600 Y= 8.570.233,500.

Art. 3º - É parte integrante desta Lei a planta de localização do logradouro, extraída do Sistema Cartográfico e Cadastral do Município de Salvador-SICAD 2006, folha nº 141.150.

Art. 4º - As despesas da presente Lei correrão por conta da verba do orçamento vigente.

Art. 5º - Esta Lei entre em vigor na data da sua publicação.

Art. 6º - Revogam-se as disposições em contrário.

Sala das Sessões, em de de

09

Prefeitura Municipal do Salvador

Secretaria Municipal de Urbanismo - SUCOM

LOCALIZAÇÃO DE LOGRADOURO


Data de Emissão: 07/12/2016

Nome Completo do Logradouro: **Praça do Cacau Verde**

Cód. Logradouro: **24518**

Coordenadas de Referência da Praça: X - 555.673,600 Y - 8.570.233,500

Folha SICAD: 141.150

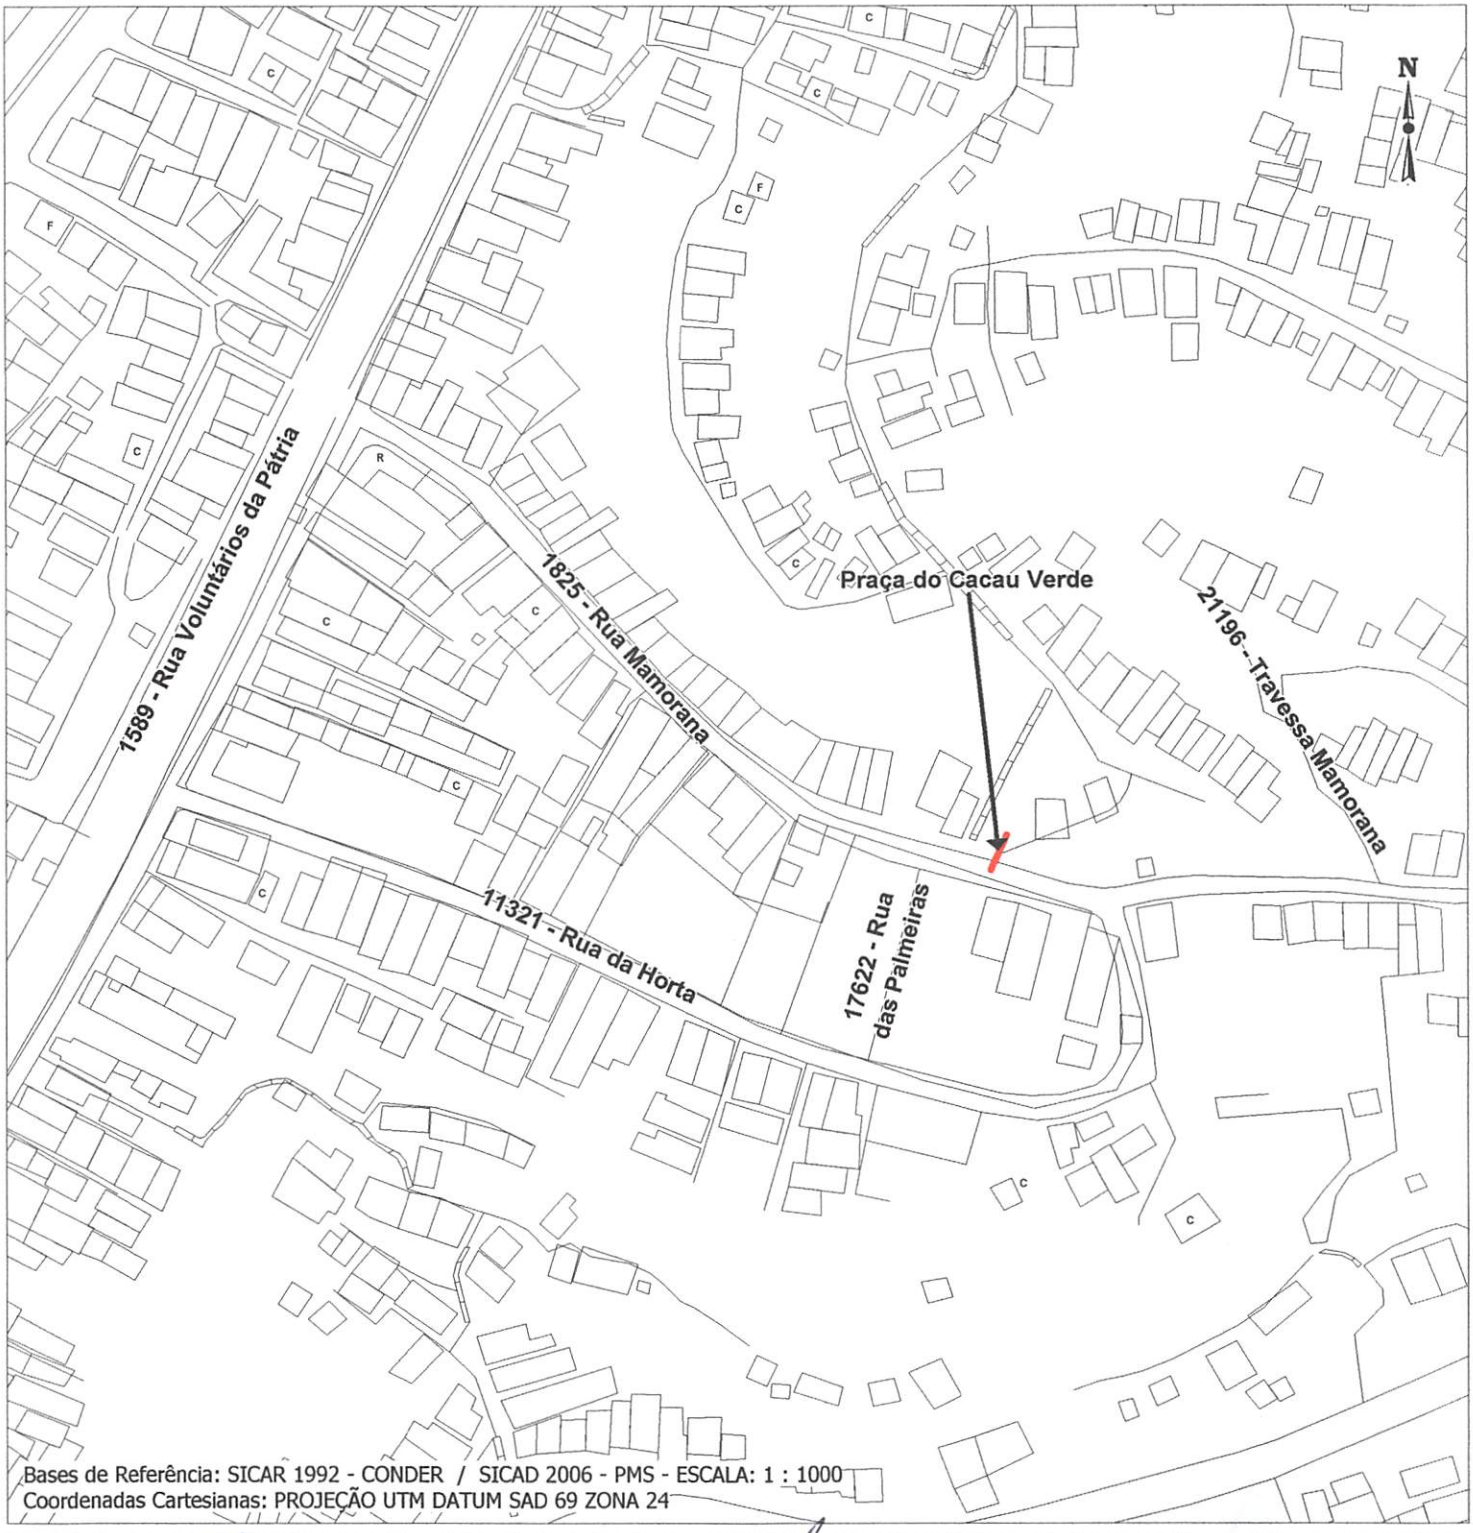

Bases de Referência: SICAR 1992 - CONDER / SICAD 2006 - PMS - ESCALA: 1 : 1000
Coordenadas Cartesianas: PROJEÇÃO UTM DATUM SAD 69 ZONA 24

Encarregado	Chefe de Setor	Subcoordenadoria	Coordenadoria	Subsecretario
Ailton Oliveira Encarregado Matrícula 363	Sérgio Pinto Chefia do CIN/SBLOG Matrícula 372	Matrícula 021		

Secretaria Municipal de Urbanismo - SUCOM

Rua Antônio Carlos Magalhães, 3244 - Caminho das Árvores, Edf. Emp. Thomé de Souza, CEP: 41.820-000