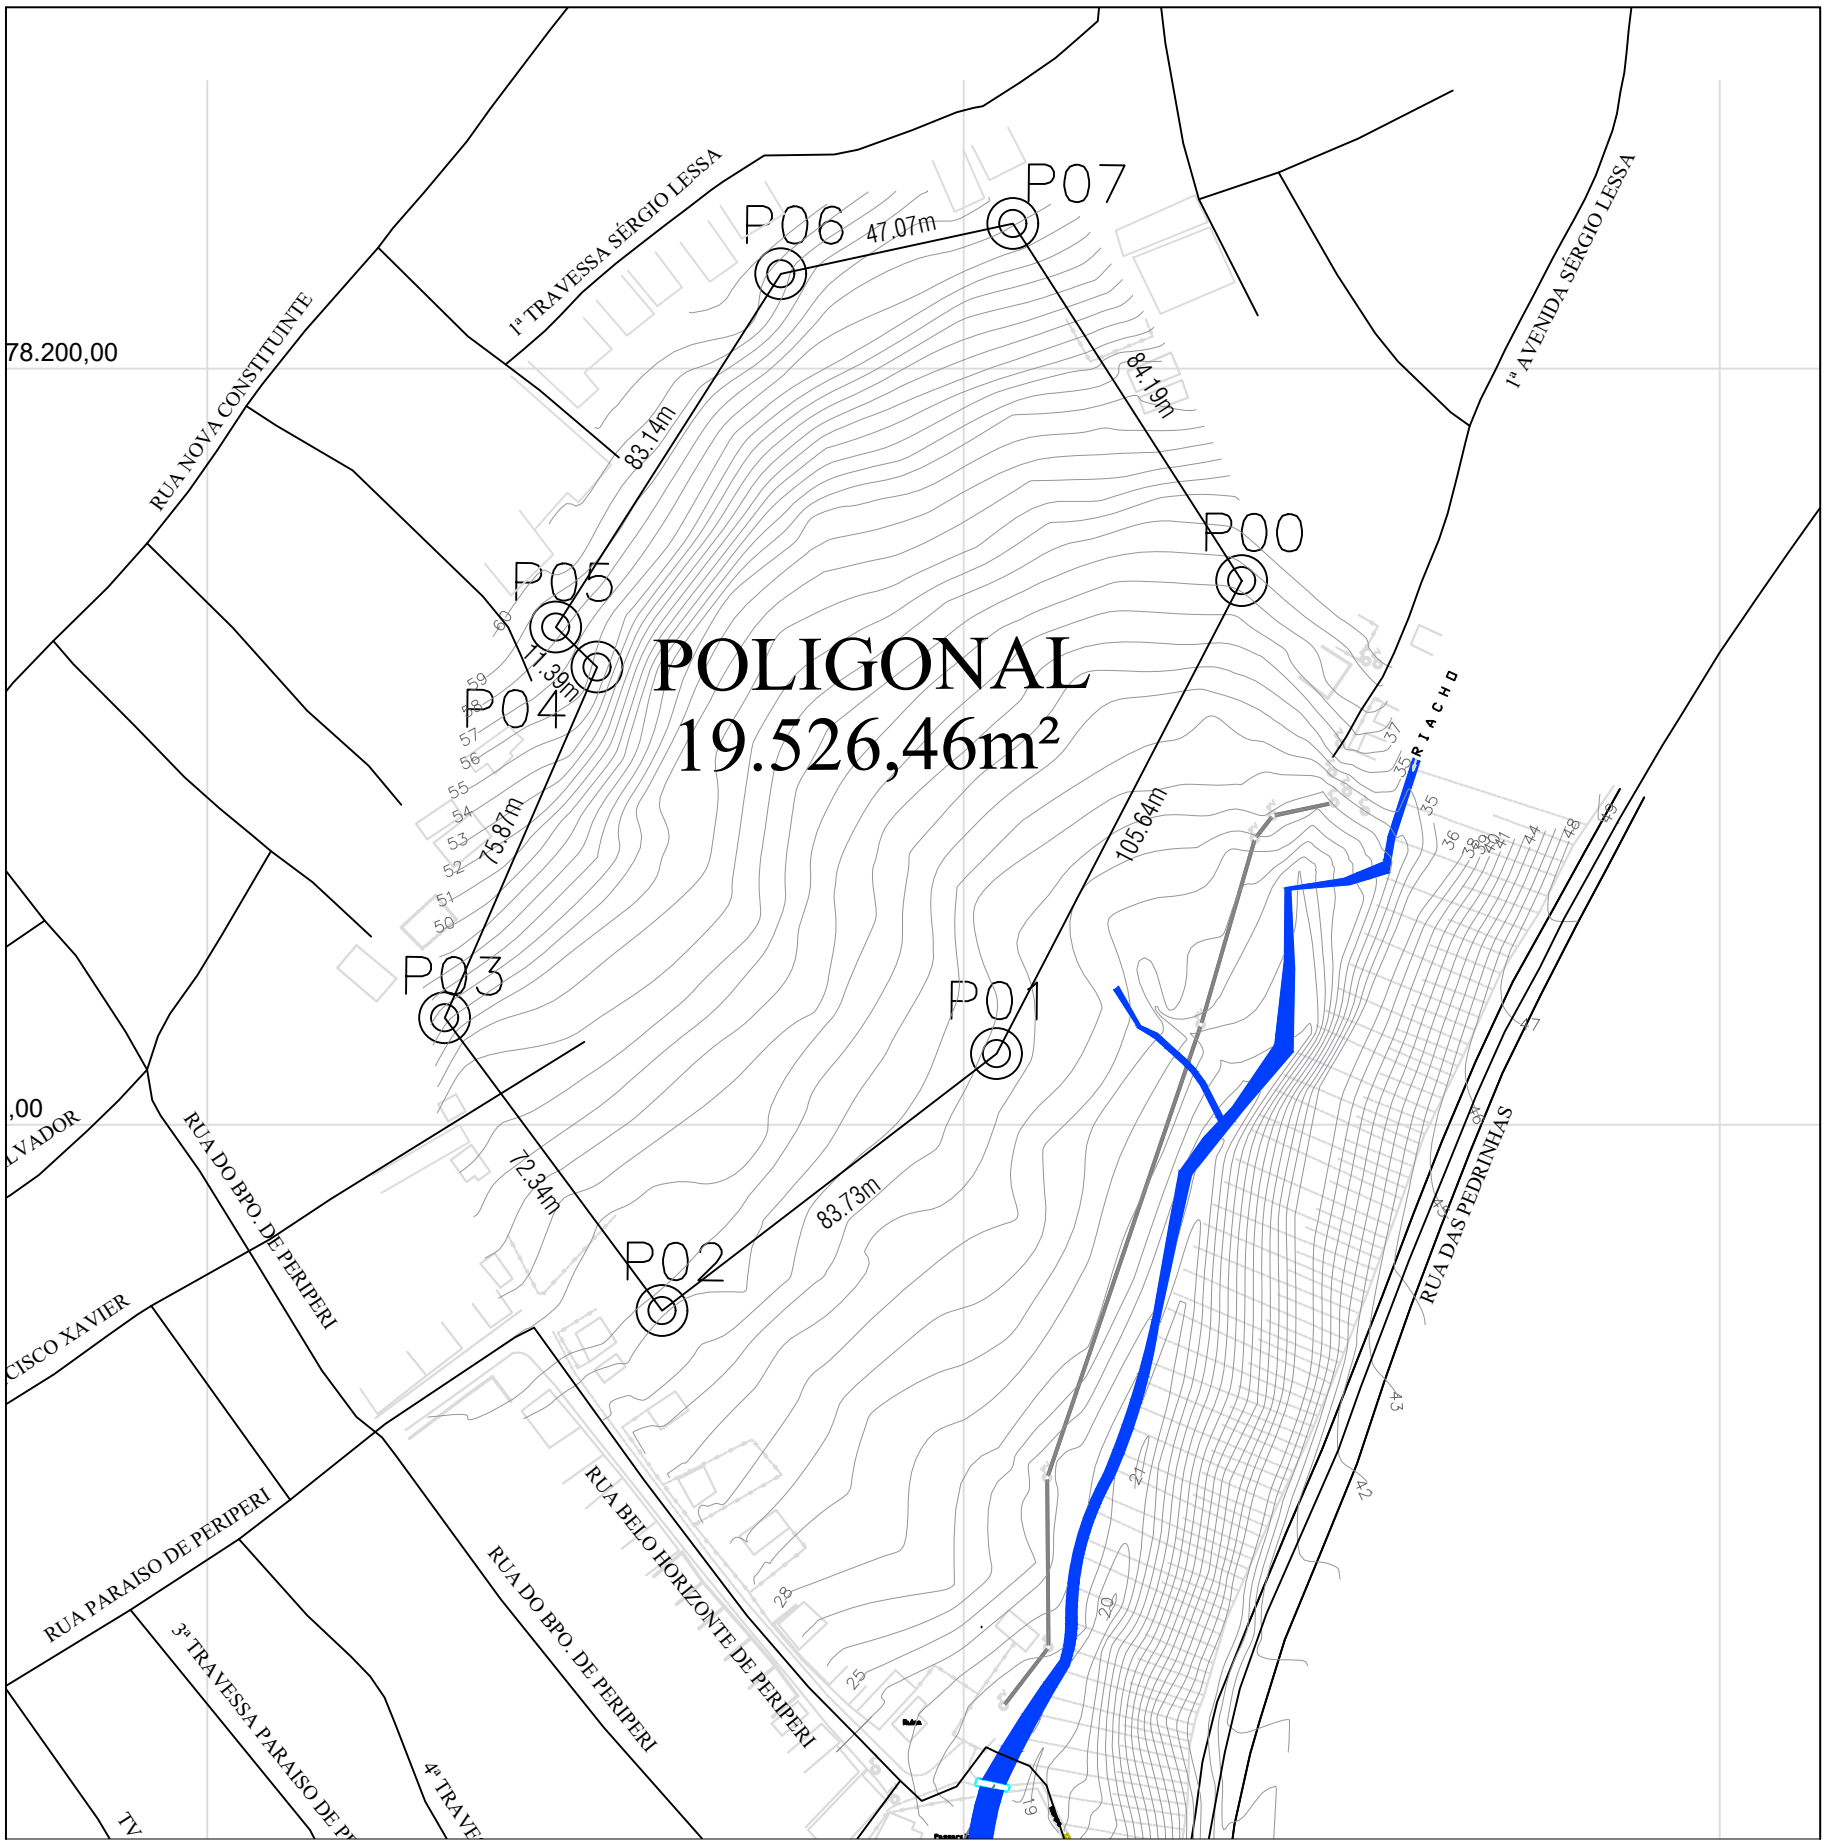


MEMORIAL DESCRITIVO SINTÉTICO						
VÉRTICE	COORDENADAS		LADO	AZIMUTES		DISTÂNCIA
	E	N		PLANO	REAL	(m)
Pt0	558705.200	8578157.900	Pt0-Pt1	207°23'23.07"	207°16'10.10"	105.64
Pt1	558656.600	8578064.100	Pt1-Pt2	232°28'23.28"	232°21'10.31"	83.73
Pt2	558590.200	8578013.100	Pt2-Pt3	323°25'51.86"	323°18'38.89"	72.34
Pt3	558547.100	8578071.200	Pt3-Pt4	23°27'23.08"	23°20'10.11"	75.87
Pt4	558577.300	8578140.800	Pt4-Pt5	313°55'57.00"	313°48'44.03"	11.39
Pt5	558569.100	8578148.700	Pt5-Pt6	32°31'26.57"	32°24'13.60"	83.14
Pt6	558613.800	8578218.800	Pt6-Pt7	77°44'6.81"	77°36'53.84"	47.07
Pt7	558659.800	8578228.800	Pt7-Pt0	147°22'1.20"	147°14'48.23"	84.19

SALVADOR
PREFEITURA
PRIMEIRA CAPITAL DO BRASIL

POLIGONAL NOVA CONSTITUINTE

ENDEREÇO:
RUA DAS PEDRINHAS, PERIPERI, SALVADOR–BAHIA

ESCALA:
1:1500

DATA:
MARÇO 2022

UNIDADE RESPONSÁVEL:
DIRETORIA DE HABITAÇÃO E REGULARIZAÇÃO FUNDIÁRIA
SEINFRA – SECRETARIA MUNICIPAL DA INFRAESTRUTURA E OBRAS PÚBLICAS

PROPRIETARIO:
PREFEITURA MUNICIPAL DE SALVADOR / BAHIA